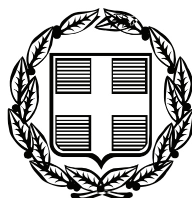


ΕΦΗΜΕΡΙΣ ΤΗΣ ΚΥΒΕΡΝΗΣΕΩΣ

ΤΗΣ ΕΛΛΗΝΙΚΗΣ ΔΗΜΟΚΡΑΤΙΑΣ

ΤΕΥΧΟΣ ΤΕΤΑΡΤΟ **Αρ. Φύλλου 198**

16 Ιουνίου 2011

ΑΠΟΦΑΣΕΙΣ

Αριθμ. 5374

Καθορισμός ορίων αιγιαλού, παραλίας, στη θέση «Λούλος», Νήσου Μυκόνου.

Ο ΓΕΝΙΚΟΣ ΓΡΑΜΜΑΤΕΑΣ ΑΠΟΚΕΝΤΡΩΜΕΝΗΣ ΔΙΟΙΚΗΣΗΣ ΑΙΓΑΙΟΥ

Έχοντας υπόψη:

1. Τις διατάξεις του Ν. 2971/2001 (ΦΕΚ 285/Α'/19.12.2001) «περί αιγιαλού και παραλίας».

2. Τις διατάξεις του Ν.Δ. 439/70 «περί συμπληρώσεως των διατάξεων περί αιγιαλού».

3. Τις διατάξεις του 3200/55 «περί διοικητική αποκέντρωσης», όπως αυτές τροποποιήθηκαν και ισχύουν σήμερα με τα Ν.Δ. 532/1970, Β.Δ. 704/1970, Β.Δ. 705/1970, Β.Δ. 192/1972, Π.Δ 71/1984, Π.Δ. 347/1986, Ν. 2026/1992 και Π.Δ. 97/1993.

4. Τις διατάξεις του άρθρου 19 παραγρ. 5 Ν. 2344/1995, του άρθρου 52 παρ. 6 Ν. 2218/1994, του άρθρου 4 παρ. 7 του Ν. 2240/1994, δυνάμει των οποίων αρμοδιότητες του Υπουργείου Οικονομικών που είχαν μεταβιβασθεί στους Νομάρχες, ανήκουν στον Περιφερειακό Δ/ντή, σε συνδυασμό με αυτές του άρθρου 14 παρ. 2 του Ν. 2399/96 με τις οποίες προβλέπεται η κατάργηση των θέσεων των Περ/κών Δ/ντών, οι αρμοδιότητες πλέον του οποίου περιήλθαν στο Γενικό Γραμματέα της Περιφέρειας και ασκούνται από τον αναπληρωτή Περ/κό Δ/ντή.

5. Τις διατάξεις του τετάρτου εδαφίου της παρ. 2 του άρθρου 1 και της παρ. 6 του ιδίου άρθρου του Ν. 2503/97 «Διοίκηση, οργάνωση, στελέχωση της Περιφέρειας, ρύθμιση θεμάτων για την Τοπική Αυτοδιοίκηση και άλλες διατάξεις» (ΦΕΚ 107 Α'), σύμφωνα με τις οποίες οι Περιφερειακές Υπηρεσίες του Υπουργείου Οικονομικών, που συγκροτούσαν την Περιφερειακή Διοίκηση του Νομού ή της Νομαρχίας, δεν υπήχθησαν στην ενιαία οργανική μονάδα της Περιφέρειας, ούτε καταργήθηκαν αλλά αποτελούν από 01/09/1997, Υπηρεσίες του Υπουργείου Οικονομικών.

6. Το υπ' αριθμ. 28979/31.07.1997 έγγραφο της Δ/νσης Διοίκησης του Υπουργείου Εσωτερικών, Δημ. Διοίκησης και Αποκέντρωσης, σύμφωνα με το οποίο οι αρμοδιότητες του Γενικού Γραμματέα της Περιφέρειας σε θέματα Υπηρεσιών του Υπουργείου Οικονομικών, μεταφέρονται από 01/09/1997 στον Υπουργό Οικονομικών.

7. Τον Ν. 3220/2004, «Μέτρα αναπτυξιακής και κοινωνικής πολιτικής - αντικειμενοποίηση του φορολογικού ελέγχου κ.α διατάξεις (ΦΕΚ 15/Α'/28.01.2004).

8. Την υπ' αριθμ. 1030067/296/Α006/07.04.2004, εγκύκλιο, της Δ/νσης Οργάνωσης του Υπουργείου Οικονομίας και Οικονομικών.

9. Τις διατάξεις του άρθρου 46, παρ. 21, Ν. 3220/2004 (ΦΕΚ 15 Α'), στις οποίες προβλέπεται ότι από 10/04/2004 αρμοδιότητες του Υπουργού Οικονομίας και Οικονομικών οι οποίες ανήκαν ή είχαν μεταβιβασθεί στους Νομάρχες μέχρι την έναρξη λειτουργίας των Νομαρχιακών Αυτοδιοικήσεων και αφορούν θέματα Υπηρεσιών του Υπουργείου Οικονομίας και Οικονομικών, που εξαιρέθηκαν από την κατάργηση σύμφωνα με τις διατάξεις της παραγράφου 2 του άρθρου 39, Ν. 2218/1994, περιέρχονται στον Γενικό Γραμματέα της Περιφέρειας εκτός των θεμάτων Υ.Δ.Ε.

10. Την 1063649/790/Α0006/03.08.2004 απόφαση του Υπουργού Οικονομίας και Οικονομικών «Καταγραφή - Διοικητική κωδικοποίηση των αρμοδιοτήτων σε θέματα Υπηρεσιών του Υπουργείου Οικονομίας και Οικονομικών που περιέρχονται στους Γενικούς Γραμματείς Περιφερειών».

11. Τις διατάξεις της παρ. 2 του άρθρου 6, του άρθρου 280 και τις διατάξεις της παρ. ΙΙΙ του άρθρου 186 του Ν. 3852/2010 «Νέα Αρχιτεκτονική της Αυτοδιοίκησης και της Αποκεντρωμένης Διοίκησης - Πρόγραμμα Καλλικράτης» (87 Α') σύμφωνα με την οποία οι αρμοδιότητες των Περιφερειών του άρθ. 3 θα ασκούνται από τις Αποκεντρωμένες Διοικήσεις κατά περίπτωση.

12. Την υπ' αριθμ. 562/2005 Γνωμοδότηση του Νομικού Συμβουλίου του Κράτους σχετικά με την διάταξη του άρθρου 5 παρ. 5 εδ. γ' του Ν. 2971/2001.

13. Την υπ' αριθμ. 1066/Δ10 ε 89/13.01.2009 (ΦΕΚ 40/Β'/16.01.2009) κοινή απόφαση του Πρωθυπουργού και του Υπουργού Οικονομίας και Οικονομικών, οι οποίες αφορούν αρμοδιότητες, που μεταβιβάζονται κατά των ανωτέρω, στους Υφυπουργούς Οικονομίας και Οικονομικών.

14. Το υπ' αριθμ. Δ6Α1022671/ΕΞ/10.02.2011 έγγραφο της Γενικής Γραμματείας Φορολογικών και Τελωνιακών Θεμάτων του Υπουργείου Οικονομικών περί «αρμοδιότητας υπογραφής».

15. Την υπ' αριθμ. 1551/17.03.2011 απόφαση του Γενικού Γραμματέα της Αποκεντρωμένης Διοίκησης Αιγαίου (ΦΕΚ 483/Β'/29.03.2011) περί μεταβίβασης δικαιώματος υπογραφής «Με Εντολή Γενικού Γραμματέα».

16. Την από 02/09/2009 έκθεση επιτροπής καθορισμού των ορίων αιγιαλού, παραλίας, στην περιοχή «Λούλος», νήσου Μυκόνου και το από τον Αύγουστο του 2009 τοπογραφικό, υψομετρικό και κτηματολογικό διάγραμμα, εξαρτημένο από το κρατικό δίκτυο (ΕΓΣΑ '87), κλίμακας 1:500, το οποίο συντάχθηκε από τον Αγρονόμο Τοπογράφο Μηχανικό, Παναγιώτη Στάθη, σε μία πινακίδα, ελέγχθηκε για την ακρίβεια της αποτύπωσης στις 02/09/2009 από τον Θεόδωρο Κιουπίδη, Τεχνολόγο Τοπογράφο Μηχανικό της Κτηματικής Υπηρεσίας Ν. Κυκλάδων και θεωρήθηκε από την Γεωργία Γιαντσελίδου, Προϊσταμένη της Κτηματικής Υπηρεσίας Ν. Κυκλάδων, την ίδια ημερομηνία.

17. Το υπ' αριθμ. 544.5/217/11/23.03.2011 έγγραφο του Γενικού Επιτελείου Ναυτικού, με τις υποδείξεις του οποίου συμμορφώθηκε η επιτροπή, αποφασίζουμε:

Επικυρώνουμε την από 02/09/2009 έκθεση της κατά το άρθρο 3 του Ν. 2971/2001 αρμόδιας επιτροπής για τη χάραξη των ορίων αιγιαλού και παραλίας στη θέση «Λούλος», Νήσου Μυκόνου, καθώς επίσης και το από τον Αύγουστο του 2009 τοπογραφικό, υψομετρικό και κτηματολογικό διάγραμμα, εξαρτημένο από το κρατικό δίκτυο (ΕΓΣΑ '87), κλίμακας 1:500, το οποίο συντάχθηκε από τον Αγρονόμο Τοπογράφο Μηχανικό, Παναγιώτη Στάθη, σε μία πινακίδα, ελέγχθηκε ως προς την ακρίβεια της αποτύπωσης στις 02/09/2009, από το Θεόδωρο Κιουπίδη, Τεχνολόγο Τοπογράφο Μηχανικό της Κτηματικής Υπηρεσίας Ν. Κυκλάδων και θεωρήθηκε την ίδια ημερομηνία από την Γεωργία Γιαντσελίδου, Προϊσταμένη της Κτηματικής Υπηρεσίας Ν. Κυκλάδων.

Στο τοπογραφικό αυτό διάγραμμα καθορίζουμε:

α) την οριογραμμή του αιγιαλού με κόκκινη συνεχή πολυγωνική γραμμή, με στοιχεία Α1=9, (όπου 9 κορυφή ήδη καθορισμένου αιγιαλού με το ΦΕΚ 680/Δ'/1990), Α2, Α3 ..... Α32, Α33, Α34=Κ23 (όπου Κ23 κορυφή ήδη καθορισμένου αιγιαλού με το ΦΕΚ 89/Δ'/1999).

β) την οριογραμμή της παραλίας με κίτρινη συνεχή πολυγωνική γραμμή και στοιχεία 9΄, Α1΄, Α2΄, Α3΄, ... Α33΄, Α34΄, Κ23΄ (όπου 9΄ και Κ23΄, κορυφές παραλίας που καθορίστηκαν με τα ΦΕΚ 680/Δ'/1990 και 89/Δ'/1999 αντίστοιχα).

Αποφαινόμαστε ότι δεν υφίσταται παλαιός αιγιαλός.

Η ζώνη παραλίας έχει πλάτος 10μ. διότι διαφορετικά δεν εξυπηρετούνται οι σκοποί του άρθρου 1 παρ. 2 του Ν. 2971/2001.

Στη ζώνη του αιγιαλού υπάρχουν εναποθέσεις μπαζών και κατασκευή από μπετόν.

Δεν εξαιρούνται τα κτίσματα (τμήματα ξερολιθιάς), που βρίσκονται στη ζώνη παραλίας.

Η απόφαση αυτή με την έκθεση της επιτροπής και το τοπογραφικό διάγραμμα να δημοσιευθούν στην Εφημερίδα της Κυβερνήσεως.

Ερμούπολη, 27 Μαΐου 2011

Με εντολή Γενικού Γραμματέα
Αποκεντρωμένης Διοίκησης
Η Γενική Διευθύντρια
ΒΑΣΙΛΙΚΗ ΜΠΑΛΑΣΚΑ

ΕΚΘΕΣΗ ΕΠΙΤΡΟΠΗΣ
ΚΑΘΟΡΙΣΜΟΥ ΤΩΝ ΟΡΙΩΝ ΤΟΥ ΑΙΓΙΑΛΟΥ
(Άρθρο 3 - Ν. 2971/19.12.2001)

Για τον καθορισμό των ορίων του αιγιαλού που γίνεται για πρώτη φορά στη θέση «ΛΟΥΛΟΣ», Ν. Μυκόνου.

Στη Μύκονο, σήμερα 02/09/2009, οι υπογεγραμμένοι:

1. ΓΕΩΡΓΙΑ ΓΙΑΝΤΣΕΛΙΔΟΥ, προϊσταμένη της Κτηματικής Υπηρεσίας του Νομού Κυκλάδων, ως πρόεδρος,

2. ΘΕΟΔΩΡΟΣ ΚΙΟΥΠΙΔΗΣ, Τεχνολόγος Τοπογράφος Μηχανικός, της Κτηματικής Υπηρεσίας Ν. Κυκλάδων, ως μέλος,

3. ΠΑΥΛΟΣ ΤΙΦΤΙΚΙΔΗΣ, λιμενάρχης Μυκόνου, ως μέλος, Γραμματέας της επιτροπής είναι η Αγγελική Ψιλλοπούλου, υπάλληλος της Κτηματικής Υπηρεσίας Ν. Κυκλάδων.

Τα μέλη της Επιτροπής:

4. ΔΗΜΗΤΡΙΟΣ ΜΠΟΥΝΤΟΥΡΗΣ, Διευθυντής της Διεύθυνσης Πολεοδομίας Νομαρχιακής Αυτοδιοίκησης Ν. Κυκλάδων και

5. ΠΟΛΥΚΑΡΠΟΣ ΠΟΛΥΧΡΟΝΑΚΗΣ, Διευθυντής Χωροταξίας και Περιβάλλοντος της Γενικής Γραμματείας Περιφέρειας Ν. Κυκλάδων αν και προσκλήθηκαν με την υπ' αριθμ. οικ. 2141/01.09.2009 πρόσκληση του προέδρου, δεν παρευρέθησαν αποτελούντες την επιτροπή καθορισμού των ορίων του αιγιαλού δυνάμει του άρθρου 3 του Ν. 2971/19.12.2001, σε συνδυασμό με την υπ' αριθμ. οικ. 345/345/12.01.2009 απόφαση του Γενικού Γραμματέα Περιφέρειας Ν. Αιγαίου, μεταβήκαμε επί τόπου στην προαναφερθείσα περιοχή και

Λαβόντες υπόψη:

1. Την από Αύγουστο 2009 αίτηση καθορισμού του Παναγιώτη Στάθη, των ορίων του αιγιαλού στην εν λόγω θέση.

2. Το τοπογραφικό, υψομετρικό και κτηματολογικό διάγραμμα, το οποίο συντάχθηκε τον Αύγουστο του 2009 από τον Παναγιώτη Στάθη, αγρονόμο τοπογράφο μηχανικό σε μια πινακίδα, σε κλίμακα 1:500, ελέγχθηκε επιτόπου για την ακρίβεια της αποτύπωσης την 02/09/2009 από τον Θεόδωρο Κιουπίδη, τεχνολόγο τοπογράφο της Κτηματικής Υπηρεσίας Ν. Κυκλάδων και θεωρήθηκε την ίδια ημερομηνία από τη Γεωργία Γιαντσελίδου, προϊσταμένη της Κτηματικής Υπηρεσίας Ν. Κυκλάδων.

3. Τις διατάξεις του Ν. 2971/2001 «Αιγιαλός, παραλία και άλλες διατάξεις» όπως αυτός ισχύει, και τον Ν. 1337/83 καθώς και την προς αυτόν σχετική Δικαστηριακή και Διοικητική Νομολογία.

4. Την από την επιτόπια μετάβαση σχηματισθείσα αντίληψη περί του πλάτους της βρεχόμενης ζώνης της ξηράς καθώς και τα στοιχεία που προβλέπονται από το άρθρο 9 του Ν. 2971/2001 και ειδικότερα:

Α. Τη γεωμορφολογία του εδάφους, για την οποία αναλυτικά αναφέρεται ότι:

1. Πρόκειται για βραχώδη ακτή με απότομα και κατακόρυφα πρανή.

2. Της ακτής συνέχονται εκτάσεις λοφώδεις εκτός σχεδίου με περιστασιακά ανεγειρόμενες οικοδομές.

3. Η βλάστηση της περιοχής είναι τυπική κυκλαδίτικη (σχοίνα κ.λπ.)

4. Η περιοχή προσβάλλεται από ανέμους Νοτίων διευθύνσεων και έχει μεγάλο ανάπτυγμα πελάγους.

5. Ο πυθμένας της θάλασσας είναι βραχώδης και ανώμαλος.

6. Δεν υπάρχουν γνωστό και καταγεγραμμένα Δημόσια Κτήματα στην περιοχή.

7. Στην περιοχή δεν υφίσταται κτηματολόγιο.

8. Δεν υπάρχουν παράκτιοι φυσικοί πόροι.

9. Δεν υπάρχουν ευπαθή οικοσυστήματα και προστατευόμενες περιοχές, αποφασίζουμε:

1. Καθορίζουμε επί του ανωτέρω τοπογραφικού διαγράμματος:

α) Την οριογραμμή του αιγιαλού με κόκκινη συνεχή πολυγωνική γραμμή και στοιχεία Α1=9 (όπου 9 κορυφή ήδη καθορισμένου αιγιαλού ΦΕΚ 680/Δ'/1990), Α2, Α3 .... Α32, Α33, Α34=Κ23 (όπου Κ23 κορυφή αιγιαλού που καθορίστηκε με το ΦΕΚ 89/Δ'/1999).

β) Την οριογραμμή της παραλίας με κίτρινη συνεχή πολυγωνική γραμμή και στοιχεία 9΄, Α1΄, Α2΄, Α3΄, ... Α33΄, Α34΄, Κ23΄, (οπού 9΄ και Κ23΄ κορυφές παραλίας που καθορίστηκαν με ΦΕΚ 680/Δ'/1990 και ΦΕΚ 89/Δ'/1999 αντίστοιχα). Αποφαίνεται ότι δεν υφίσταται παλαιός αιγιαλός.

2. Η ζώνη παραλίας έχει πλάτος 10 μ. διότι διαφορετικά δεν εξυπηρετούνται οι σκοποί του άρθρου 1 παρ. 2 του Ν. 2971/2001.

3. Δεν εξαιρούνται τα κτίσματα, (τμήματα ξερολιθιάς), που βρίσκονται στη ζώνη παραλίας.

Η Επιτροπή

Η Πρόεδρος	Τα Μέλη
ΓΕΩΡΓΙΑ ΓΙΑΝΤΣΕΛΙΔΟΥ	ΘΕΟΔΩΡΟΣ ΚΙΟΥΠΙΔΗΣ
	ΠΑΥΛΟΣ ΤΙΦΤΙΚΙΔΗΣ

ΕΘΝΙΚΟ ΤΥΠΟΓΡΑΦΕΙΟ

Για τεχνικούς λόγους στο σχεδιάγραμμα, έγινε σμίκρυνση, κατά ποσοστό 39%

4143400

4143350

4143300

4143250

4143200

4143150

625050

625100

625150

625200

ιδιοκτησία Συνεταιρισμού Δικαστικών

1/Π

1/Π

1/Π

1/Π

beton

Y/K

Y/K

1

ιδιοκτησία "ΟΙΚΟΔΟΜΙΚΗ ΜΥΚΟΝΟΥ Α.Ε."

2

ιδιοκτησία "ΟΙΚΟΔΟΜΙΚΗ ΜΥΚΟΝΟΥ Α.Ε."

3

ιδιοκτησία "ΟΙΚΟΔΟΜΙΚΗ ΜΥΚΟΝΟΥ Α.Ε."

4

πρώην ιδιοκτησία Βασιλείου Χανιώτη

ΘΑΛΑΣΣΑ

Βραχώδης ακτή

Βραχώδης ακτή

ακτογραμμή

επίπεδα βράχια


ΓΡΑΜΜΗ ΠΑΡΑΛΙΑΣ


ΓΡΑΜΜΗ ΑΙΓΙΑΛΟΥ ΦΕΚ 680Δ/ 1990


ΦΕΚ 680Δ/ 1990


A1≡9, A2, A3, A4, A5, A6, A7, A8, A9, A10, A11, A12, A13, A14

8, 8', 9', A1', A2', A3', A4', A5', A6', A7', A8', A9', A10', A11', A12', A13', A14'

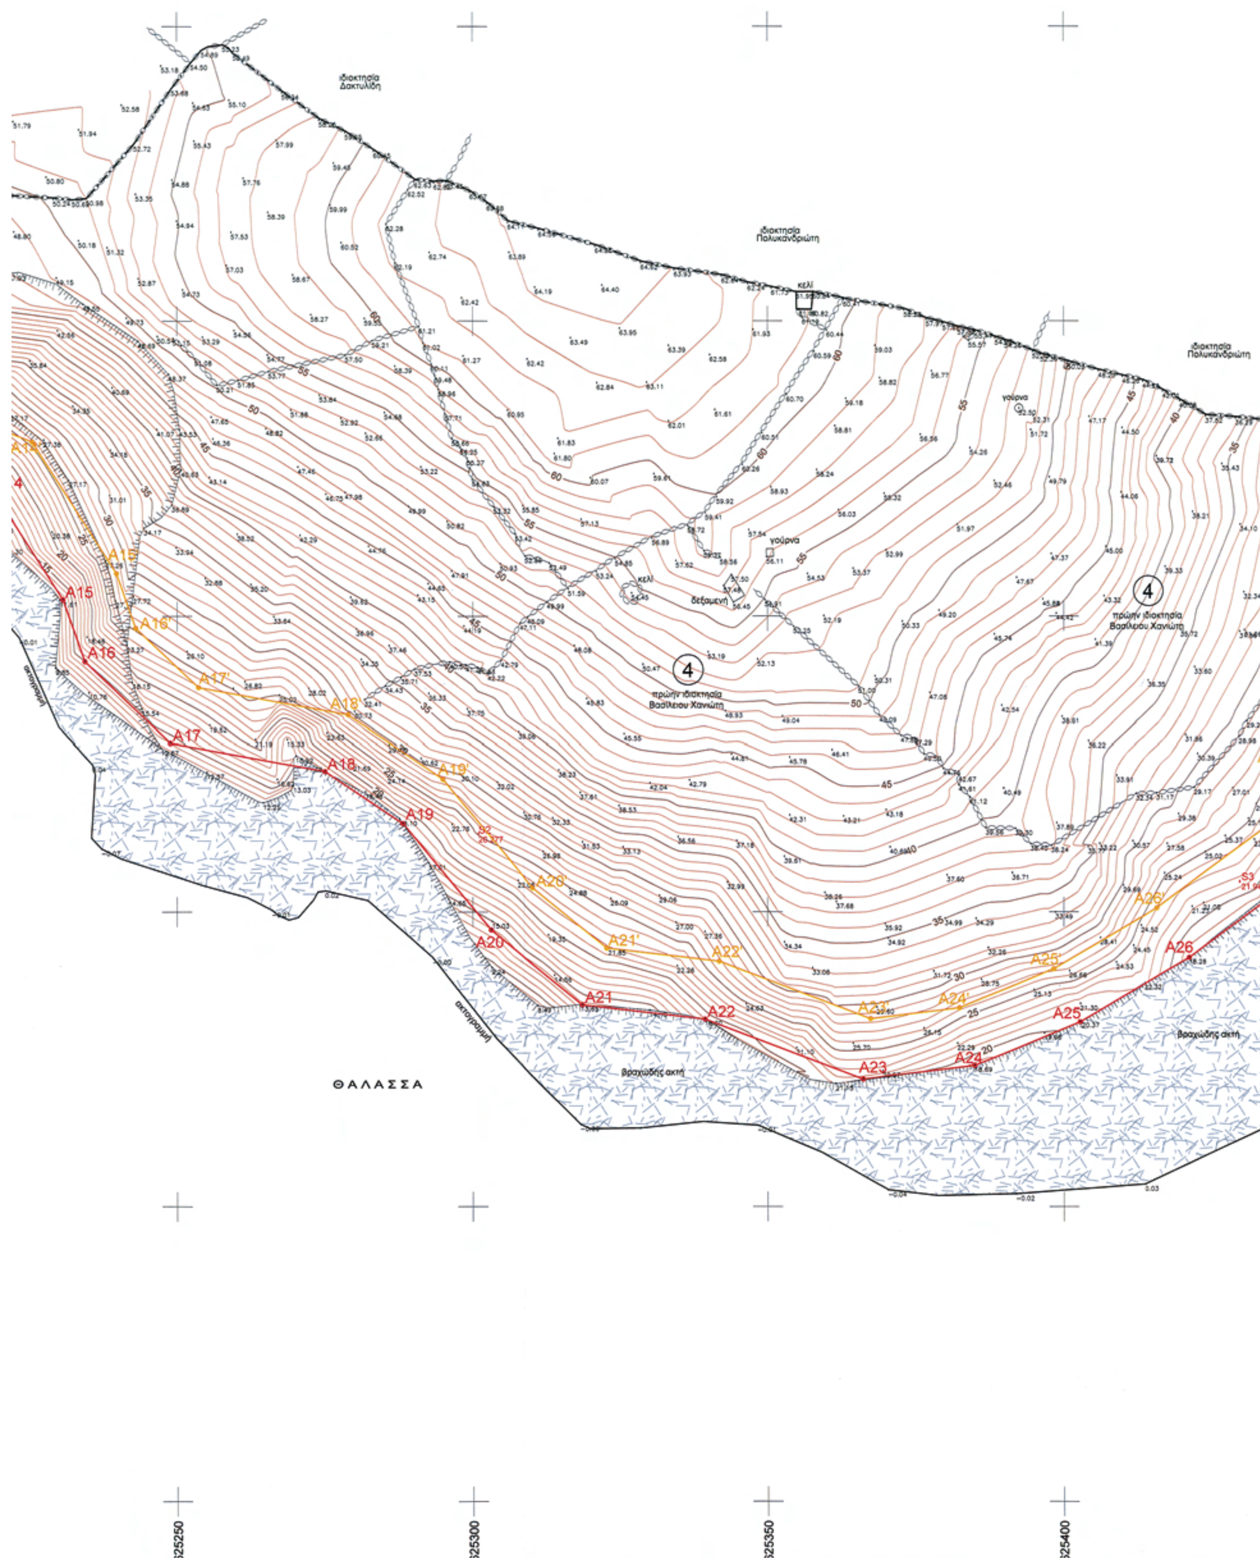
Ιδιοκτησία Δακτυλίδη
Ιδιοκτησία Πολυκανδριώτη
Ιδιοκτησία Πολυκανδριώτη
κελί
γούρνα
γούρνα
κελί
δεξαμενή
4
πρώην ιδιοκτησία Βασιλείου Χανιώτη
4
πρώην ιδιοκτησία Βασιλείου Χανιώτη
A15
A16
A17
A18
A19
A20
A21
A22
A23
A24
A25
A26
A16'
A17'
A18'
A19'
A20'
A21'
A22'
A23'
A24'
A25'
A26'
S2
S3
ακτογραμμή
ακτογραμμή
βραχώδης ακτή
βραχώδης ακτή
ΘΑΛΑΣΣΑ
625250
625300
625350
625400

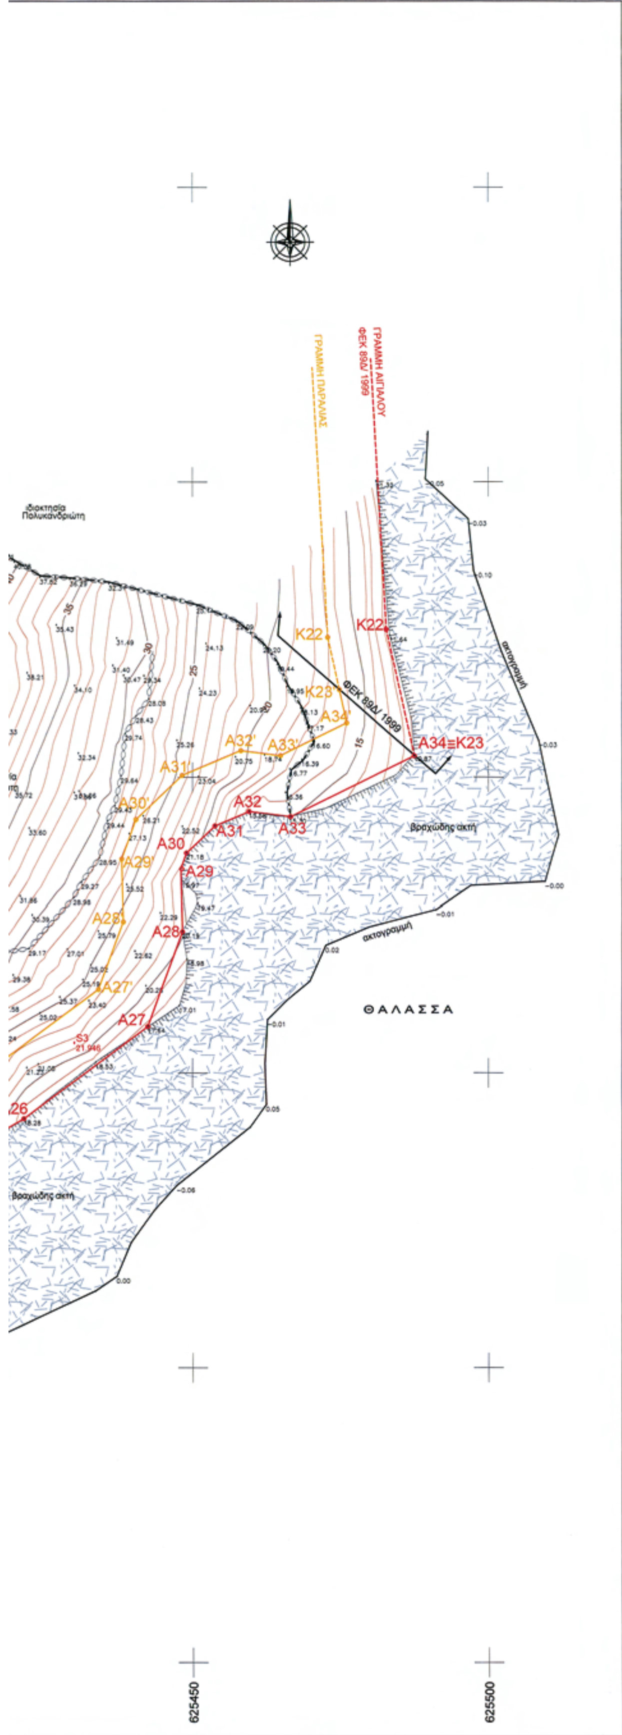

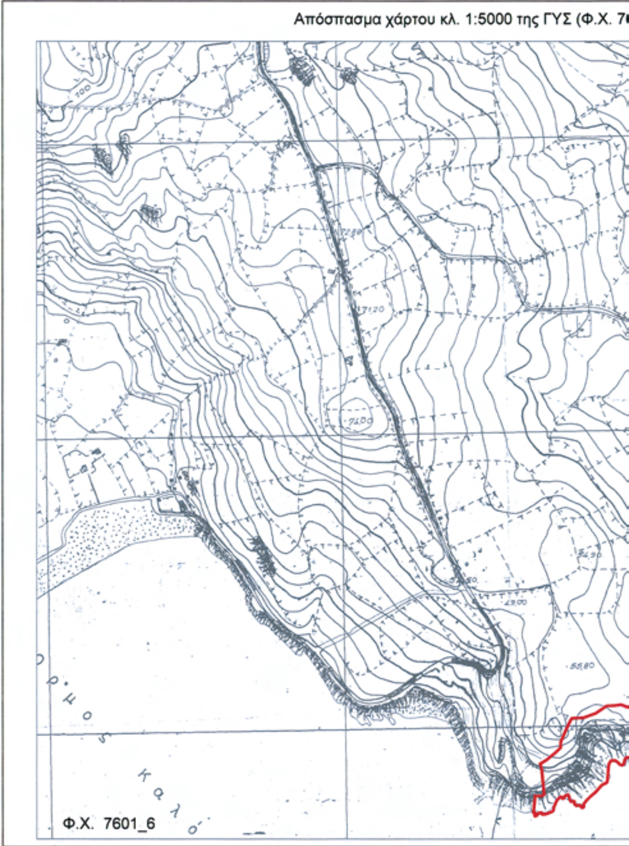

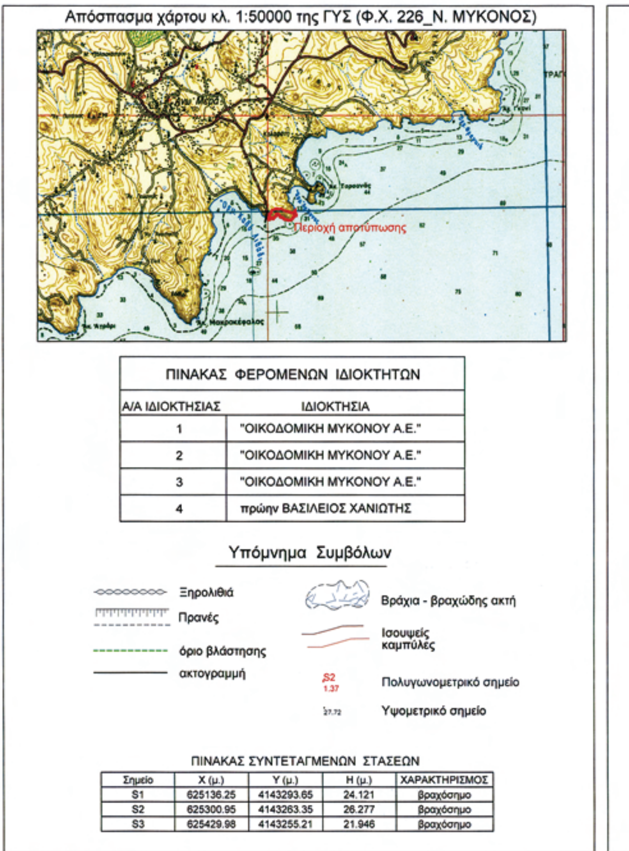

ΠΙΝΑΚΑΣ ΦΕΡΟΜΕΝΩΝ ΙΔΙΟΚΤΗΤΩΝ

Α/Α ΙΔΙΟΚΤΗΣΙΑΣ	ΙΔΙΟΚΤΗΣΙΑ
1	"ΟΙΚΟΔΟΜΙΚΗ ΜΥΚΟΝΟΥ Α.Ε."
2	"ΟΙΚΟΔΟΜΙΚΗ ΜΥΚΟΝΟΥ Α.Ε."
3	"ΟΙΚΟΔΟΜΙΚΗ ΜΥΚΟΝΟΥ Α.Ε."
4	πρώην ΒΑΣΙΛΕΙΟΣ ΧΑΝΙΩΤΗΣ


Υπόμνημα Συμβόλων

- Ξηρολιθιά
- Πρανές
- όριο βλάστησης
- ακτογραμμή
- Βράχια - βραχώδης ακτή
- Ισουψείς καμπύλες
- S2 1.37 Πολυγωνομετρικό σημείο
- 27.72 Υψομετρικό σημείο

ΠΙΝΑΚΑΣ ΣΥΝΤΕΤΑΓΜΕΝΩΝ ΣΤΑΣΕΩΝ

Σημείο	X (μ.)	Y (μ.)	H (μ.)	ΧΑΡΑΚΤΗΡΙΣΜΟΣ
S1	625136.25	4143293.65	24.121	βραχόσημο
S2	625300.95	4143263.35	26.277	βραχόσημο
S3	625429.98	4143255.21	21.946	βραχόσημο

(Φ.Χ. 7601/6 & 7602/5 Ν. ΜΥΚΟΝΟΣ)

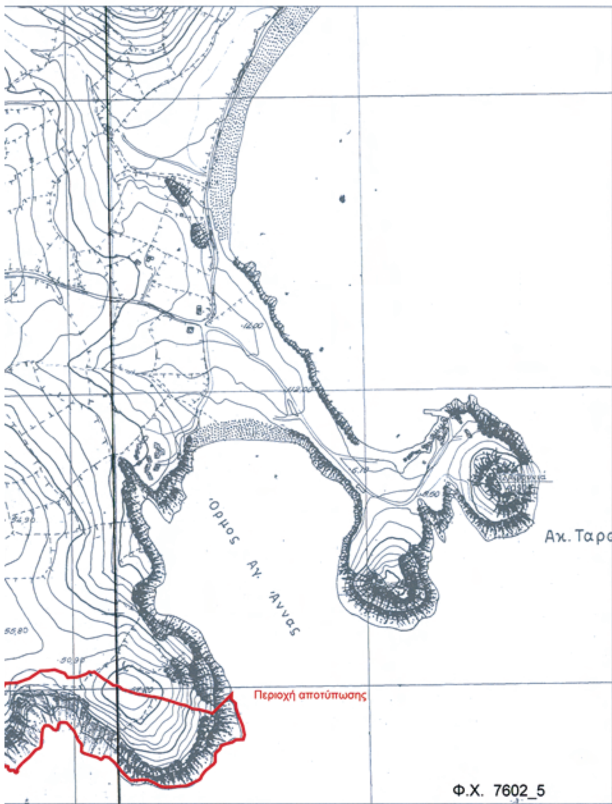

ΥΠΟΜΝΗΜΑ ΕΠΙΤΡΟΠΗΣ

1. Το παρόν τοπογραφικό διάγραμμα συνοδεύει την από 02-09- 2009 έκθεση της επιτροπής καθορισμού των ορίων αιγιαλού.

2. Κόκκινη γραμμή ——— Α1,Α2,...,Α33,Α34 οριογραμμή αιγιαλού.
Κίτρινη γραμμή ——— 9',Α1',Α2',...,133',Α34',Κ23' οριογραμμή παραλίας.

3. Οι κορυφές των οριογραμμών του αιγιαλού και της παραλίας ορίζονται με συντεταγμένες του Κρατικού τριγωνομετρικού δικτύου ως ο συνημμένος πίνακας.

4. Η οριογραμμή της παραλίας χαράσσεται σε σταθερή απόσταση 10.00 μ. από την οριογραμμή του αιγιαλού.

ΜΥΚΟΝΟΣ 02-09- 2009

Η ΕΠΙΤΡΟΠΗ

Η ΠΡΟΕΔΡΟΣ

ΓΕΩΡΓΙΑ ΓΙΑΝΤΣΕΛΙΔΟΥ
ΠΡΟΪΣΤΑΜΕΝΗ
Κτηματικής Υπηρεσίας Ν. Κυκλάδων

ΤΑ ΜΕΛΗ

α. ΘΕΟΔΩΡΟΣ ΚΙΟΥΠΙΔΗΣ
Τ.Ε. ΤΟΠΟΓΡ. Κ.Υ.Ν.Κ.

β. ΠΑΥΛΟΣ ΤΙΦΤΙΚΙΔΗΣ
ΛΙΜΕΝΑΡΧΗΣ ΜΥΚΟΝΟΥ



ΣΥΝ/ΝΕΣ ΚΟΡΥΦΩΝ ΑΙΓΙΑΛΟΥ

Σημείο	X	Y
Α1≡9	625071.44	4143246.78
Α2	625086.54	4143249.79
Α3	625098.45	4143254.32
Α4	625114.77	4143254.07
Α5	625127.10	4143263.36
Α6	625137.71	4143277.47
Α7	625151.99	4143285.98
Α8	625153.35	4143292.48
Α9	625161.26	4143312.61
Α10	625168.12	4143323.73
Α11	625187.80	4143314.52
Α12	625193.92	4143316.48
Α13	625206.25	4143326.46
Α14	625218.83	4143321.46
Α15	625230.69	4143302.86
Α16	625234.40	4143292.40
Α17	625248.88	4143278.65
Α18	625275.10	4143273.94
Α19	625288.19	4143265.09
Α20	625303.11	4143247.02
Α21	625318.67	4143234.30
Α22	625339.37	4143231.87
Α23	625366.16	4143221.68
Α24	625385.04	4143224.01
Α25	625402.75	4143231.41
Α26	625421.41	4143242.34
Α27	625442.43	4143257.98
Α28	625448.31	4143274.06
Α29	625448.02	4143284.58
Α30	625448.99	4143287.27
Α31	625453.79	4143291.84
Α32	625459.57	4143294.27
Α33	625466.61	4143293.39
Α34≡Κ23	625487.56	4143303.68

ΣΥΝ/ΝΕΣ ΚΟΡΥΦΩΝ ΠΑΡΑΛΙΑΣ

Σημείο	X	Y
9'	625066.09	4143255.23
Α1'	625067.66	4143256.23
Α2'	625083.77	4143259.43
Α3'	625096.69	4143264.35
Α4'	625111.49	4143264.12
Α5'	625119.95	4143270.50
Α6'	625130.90	4143285.05
Α7'	625143.10	4143292.32
Α8'	625143.74	4143295.36
Α9'	625152.28	4143317.10
Α10'	625164.29	4143336.56
Α11'	625188.48	4143325.24
Α12'	625189.08	4143325.43
Α13'	625204.51	4143337.92
Α14'	625225.53	4143329.56
Α15'	625239.73	4143307.28
Α16'	625243.02	4143298.01
Α17'	625253.60	4143287.96
Α18'	625278.95	4143283.41
Α19'	625294.98	4143272.56
Α20'	625310.19	4143254.15
Α21'	625322.74	4143243.89
Α22'	625341.77	4143241.65
Α23'	625367.40	4143231.90
Α24'	625382.45	4143233.76
Α25'	625398.28	4143240.38
Α26'	625415.88	4143250.69
Α27'	625434.07	4143264.22
Α28'	625438.26	4143275.69
Α29'	625437.97	4143286.20
Α30'	625440.39	4143292.88
Α31'	625448.23	4143300.35
Α32'	625458.16	4143304.52
Α33'	625464.88	4143303.68
Α34'	625476.10	4143309.19
Κ23'	625474.85	4143314.85

Παρατηρήσεις

Η εφαρμογή των γραμμών αιγιαλού και παραλίας του ΦΕΚ 680Δ/1990, έγινε με τη μέθοδο της ψηφιακής επίθεσης διαγραμμάτων.
Η εφαρμογή των γραμμών αιγιαλού και παραλίας του ΦΕΚ 89Δ/ 1999, έγινε με μετατροπή των συντεταγμένων από το κρατικό δίκτυο ΗΑΤΤ στο κρατικό δίκτυο ΕΓΣΑ87.

ΤΟΠΟΓΡΑΦΙΚΟ ΔΙΑΓΡΑΜΜΑ

ΚΑΘΟΡΙΣΜΟΥ ΟΡΙΩΝ ΑΙΓΙΑΛΟΥ - ΠΑΡΑΛΙΑΣ

ΘΕΣΗ : "ΛΟΥΛΟΣ " Ν. ΜΥΚΟΝΟΥ
ΑΡΜΟΔΙΑ ΚΤΗΜΑΤΙΚΗ ΥΠΗΡΕΣΙΑ : ΚΥΚΛΑΔΩΝ
ΝΟΜΑΡΧΙΑ : ΚΥΚΛΑΔΩΝ

ΕΝΔΙΑΦΕΡΟΜΕΝΟΣ : "ΟΙΚΟΔΟΜΙΚΗ ΜΥΚΟΝΟΥ Α.Ε."

ΤΡΙΓΩΝΟΜΕΤΡΙΚΗ ΕΞΑΡΤΗΣΗ : Κρατικό Δίκτυο Γ.Υ.Σ.
Σύστημα ΕΓΣΑ 87 Φ.Χ. 1:50.000 Νήσος Μύκονος (226)

ΥΨΟΜΕΤΡΙΚΗ ΑΦΕΤΗΡΙΑ : Μέση στάθμη θάλασσας με εξάρτηση από το τριγ/κό δίκτυο Γ.Υ.Σ.
Ισοδιάσταση ισοϋψών : 1 μ.

ΚΛΙΜΑΚΑ 1:500

Ημερ/νια αποτύπωσης : ΑΥΓΟΥΣΤΟΣ 2009

ΕΛΕΓΧΘΗΚΕ	ΘΕΩΡΗΘΗΚΕ	Ο ΣΥΝΤΑΞΑΣ
Επί τόπου για την ακρίβεια αποτύπωσης 02-09- 2009 ΘΕΟΔΩΡΟΣ ΚΙΟΥΠΙΔΗΣ Τ.Ε. ΤΟΠΟΓΡ. Κ.Υ.Ν.Κ.	Η Προϊσταμένη Κτηματικής Υπηρεσίας Ν. Κυκλάδων 02-09- 2009 ΓΕΩΡΓΙΑ ΓΙΑΝΤΣΕΛΙΔΟΥ ΠΡΟΪΣΤΑΜΕΝΗ Κτηματικής Υπηρεσίας Ν. Κυκλάδων	ΠΑΝΑΓΙΩΤΗΣ Ξ. ΣΤΑΘΗΣ ΔΙΠΛ. ΑΓΡ/ΜΟΣ ΤΟΠΟΓΡΑΦΟΣ ΜΗΧΑΝΙΚΟΣ ΕΘΝΙΚΟΥ ΜΕΤΣΟΒΙΟΥ ΠΟΛΥΤΕΧΝΕΙΟΥ ΜΕΛΟΣ Τ.Ε.Ε. ΑΡΙΘΜΟΣ ΜΗΤΡΩΟΥ 71921 ΑΦΜ: 047350160 - ΔΟΥ: ΨΥΧΙΚΟΥ ΠΑΝΑΓΙΩΤΗΣ ΣΤΑΘΗΣ

ΕΘΝΙΚΟ ΤΥΠΟΓΡΑΦΕΙΟ

ΕΦΗΜΕΡΙΣ ΤΗΣ ΚΥΒΕΡΝΗΣΕΩΣ

ΤΙΜΗ ΠΩΛΗΣΗΣ ΦΥΛΛΩΝ ΤΗΣ ΕΦΗΜΕΡΙΔΑΣ ΤΗΣ ΚΥΒΕΡΝΗΣΕΩΣ

Σε έντυπη μορφή:

- Για τα Φ.Ε.Κ. από 1 έως 16 σελίδες σε 1 € προσαυξανόμενη κατά 0,20 € για κάθε επιπλέον οκτασέλιδο ή μέρος αυτού.
- Για τα φωτοαντίγραφα Φ.Ε.Κ. σε 0,15 € ανά σελίδα.

Σε μορφή DVD/CD:

Τεύχος	Ετήσια έκδοση	Τριμηνιαία έκδοση	Μηνιαία έκδοση
Α΄	150 €	40 €	15 €
Β΄	300 €	80 €	30 €
Γ΄	50 €	-	-
Υ.Ο.Δ.Δ.	50 €	-	-
Δ΄	110 €	30 €	-

Τεύχος	Ετήσια έκδοση	Τριμηνιαία έκδοση	Μηνιαία έκδοση
Α.Α.Π.	110 €	30 €	-
Ε.Β.Ι.	100 €	-	-
Α.Ε.Δ.	5 €	-	-
Δ.Δ.Σ.	200 €	-	20 €
Α.Ε.-Ε.Π.Ε.	-	-	100 €

- Η τιμή πώλησης μεμονωμένων Φ.Ε.Κ. σε μορφή cd-rom από εκείνα που διατίθενται σε ψηφιακή μορφή και μέχρι 100 σελίδες, σε 5 € προσαυξανόμενη κατά 1 € ανά 50 σελίδες.

ΕΤΗΣΙΕΣ ΣΥΝΔΡΟΜΕΣ Φ.Ε.Κ.

Τεύχος	Έντυπη μορφή
Α΄	225 €
Β΄	320 €
Γ΄	65 €
Υ.Ο.Δ.Δ.	65 €

Τεύχος	Έντυπη μορφή
Δ΄	160 €
Α.Α.Π.	160 €
Ε.Β.Ι.	65 €
Α.Ε.Δ.	10 €

Τεύχος	Έντυπη μορφή
Α.Ε.-Ε.Π.Ε.	2.250 €
Δ.Δ.Σ.	225 €
Α.Σ.Ε.Π.	70 €
Ο.Π.Κ.	-

- Το τεύχος Α.Σ.Ε.Π. (έντυπη μορφή) θα αποστέλλεται σε συνδρομητές ταχυδρομικά, με την επιβάρυνση των 70 €, ποσό το οποίο αφορά τα ταχυδρομικά έξοδα.

- Η καταβολή γίνεται σε όλες τις Δημόσιες Οικονομικές Υπηρεσίες (Δ.Ο.Υ.). Το πρωτότυπο διπλότυπο (έγγραφο αριθμ. πρωτ. 9067/28.2.2005 2η Υπηρεσία Επιτρόπου Ελεγκτικού Συνεδρίου) με φροντίδα των ενδιαφερομένων, πρέπει να αποστέλλεται ή να κατατίθεται στο Εθνικό Τυπογραφείο (Καποδιστρίου 34, Τ.Κ. 104 32 Αθήνα).
- Σημειώνεται ότι φωτοαντίγραφα διπλοτύπων, ταχυδρομικές Επιταγές για την εξόφληση της συνδρομής, δεν γίνονται δεκτά και θα επιστρέφονται.
- Οι οργανισμοί τοπικής αυτοδιοίκησης, τα νομικά πρόσωπα δημοσίου δικαίου, τα μέλη της Ένωσης Ιδιοκτητών Ημερησίου Τύπου Αθηνών και Επαρχίας, οι τηλεοπτικοί και ραδιοφωνικοί σταθμοί, η Ε.Σ.Η.Ε.Α, τα τριτοβάθμια συνδικαλιστικά όργανα και οι τριτοβάθμιες επαγγελματικές ενώσεις δικαιούνται έκπτωσης πενήντα τοις εκατό (50%) επί της ετήσιας συνδρομής.
- Το ποσό υπέρ ΤΑ.Π.Ε.Τ. (5% επί του ποσού συνδρομής), καταβάλλεται ολόκληρο (Κ.Α.Ε. 3512) και υπολογίζεται πριν την έκπτωση.
- Στην Ταχυδρομική συνδρομή του τεύχους Α.Σ.Ε.Π. δεν γίνεται έκπτωση.

Πληροφορίες για δημοσιεύματα που καταχωρίζονται στα Φ.Ε.Κ. στο τηλ.: 210 5279000.
Φωτοαντίγραφα παλαιών Φ.Ε.Κ.: Μάρνη 8, τηλ.: 210 8220885, 210 8222924, 210 5279050.

Τα φύλλα όλων των τευχών της Εφημερίδας της Κυβερνήσεως διατίθενται δωρεάν σε ηλεκτρονική μορφή από την ιστοσελίδα του Εθνικού Τυπογραφείου (www.et.gr)

Ηλεκτρονική Διεύθυνση: http://www.et.gr - e-mail: webmaster.et@et.gr

ΟΙ ΥΠΗΡΕΣΙΕΣ ΕΞΥΠΗΡΕΤΗΣΗΣ ΠΟΛΙΤΩΝ ΛΕΙΤΟΥΡΓΟΥΝ ΚΑΘΗΜΕΡΙΝΑ ΑΠΟ 08:00 ΜΕΧΡΙ 13:00



ΑΠΟ ΤΟ ΕΘΝΙΚΟ ΤΥΠΟΓΡΑΦΕΙΟ
ΚΑΠΟΔΙΣΤΡΙΟΥ 34 * ΑΘΗΝΑ 104 32 * ΤΗΛ. 210 52 79 000 * FAX 210 52 21 004